
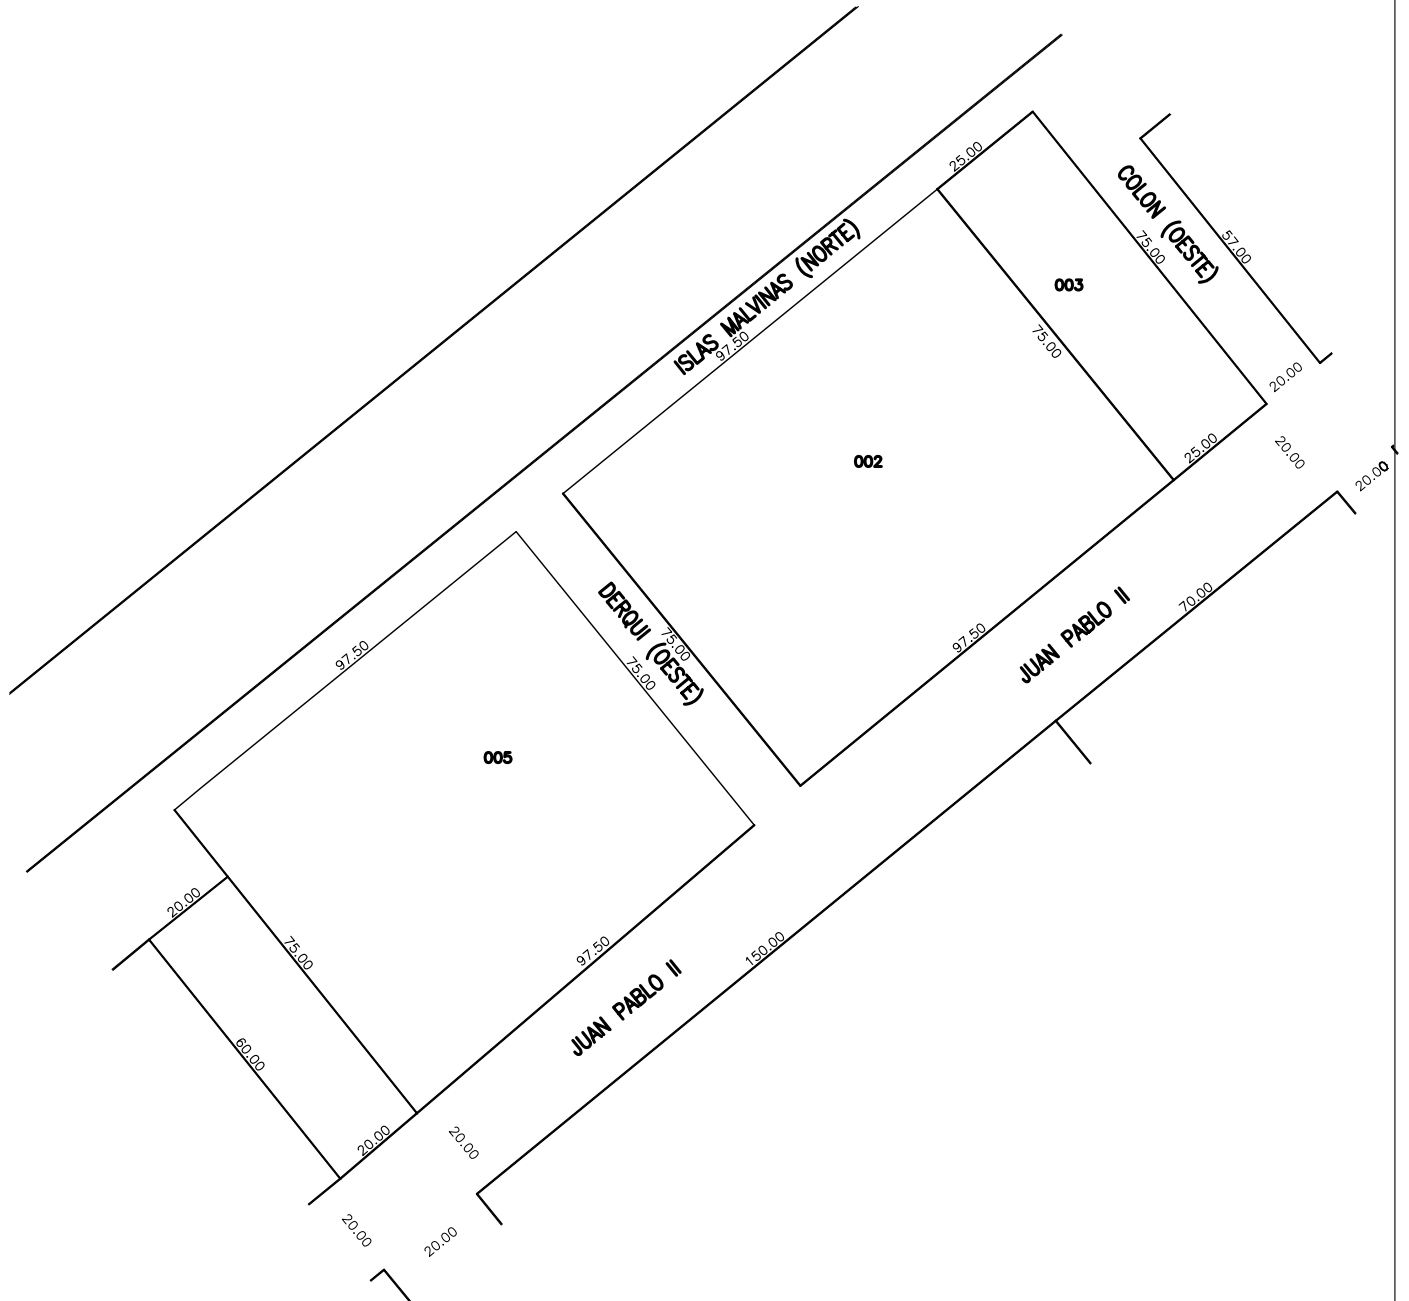


PLANCHETA CATASTRAL

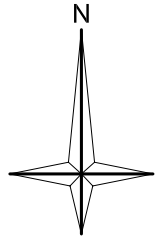

MUNICIPALIDAD DE GENERAL DEHEZA

CIRC.: 01

SECC.: 01

MANZ.: 008

ESC.: 1 : 1500

EDICIÓN GRÁFICA: ENERO 2005

REVISIÓN: 07-02-05