
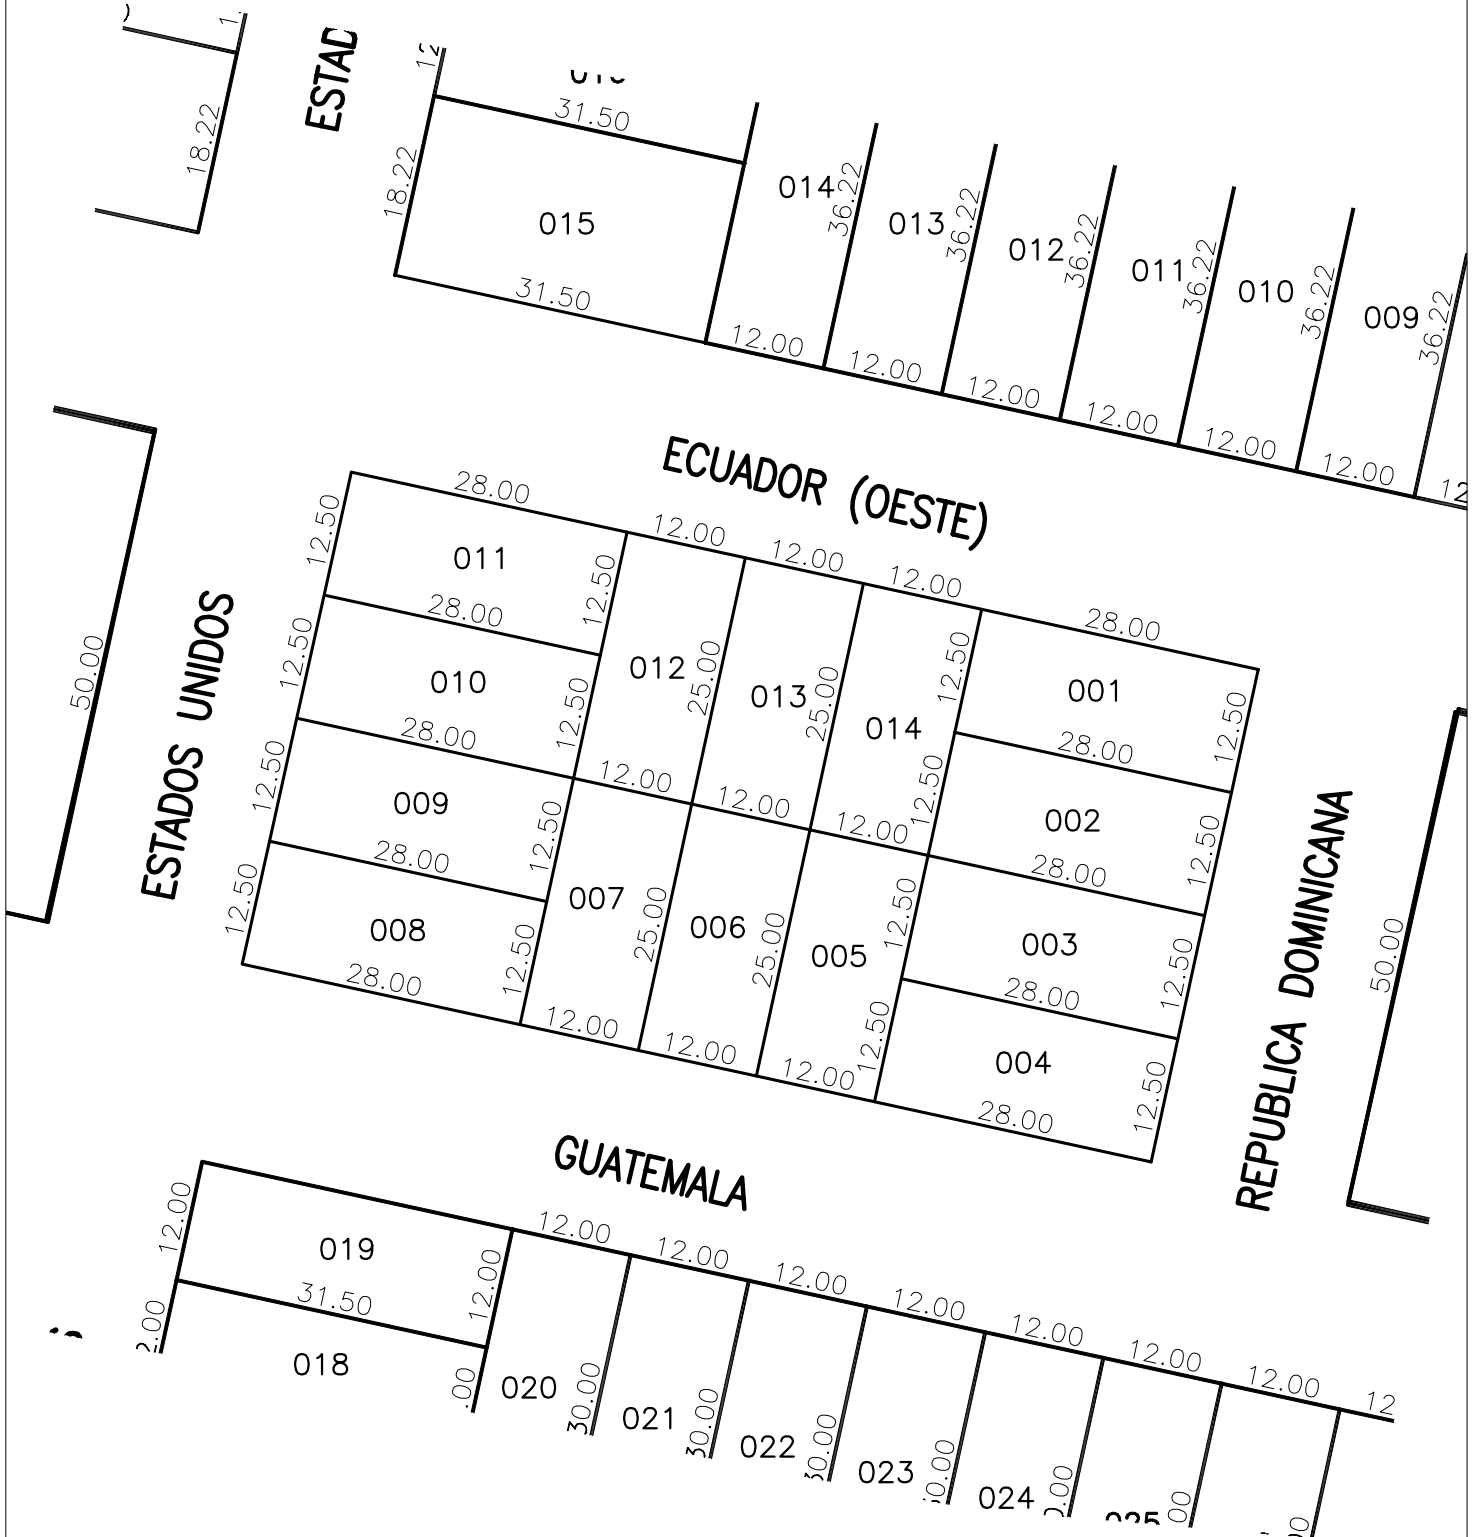


# PLANCHETA CATASTRAL

D:\DEHEZA\LOGO-GD.jpg

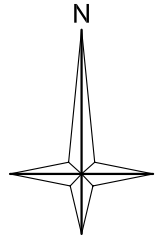

## MUNICIPALIDAD DE GENERAL DEHEZA

CIRC.: 01

SECC.: 01

MANZ.: 259

ESC.: 1 : 750

EDICIÓN GRÁFICA: ENERO 2005

REVISIÓN: 12-04-10