
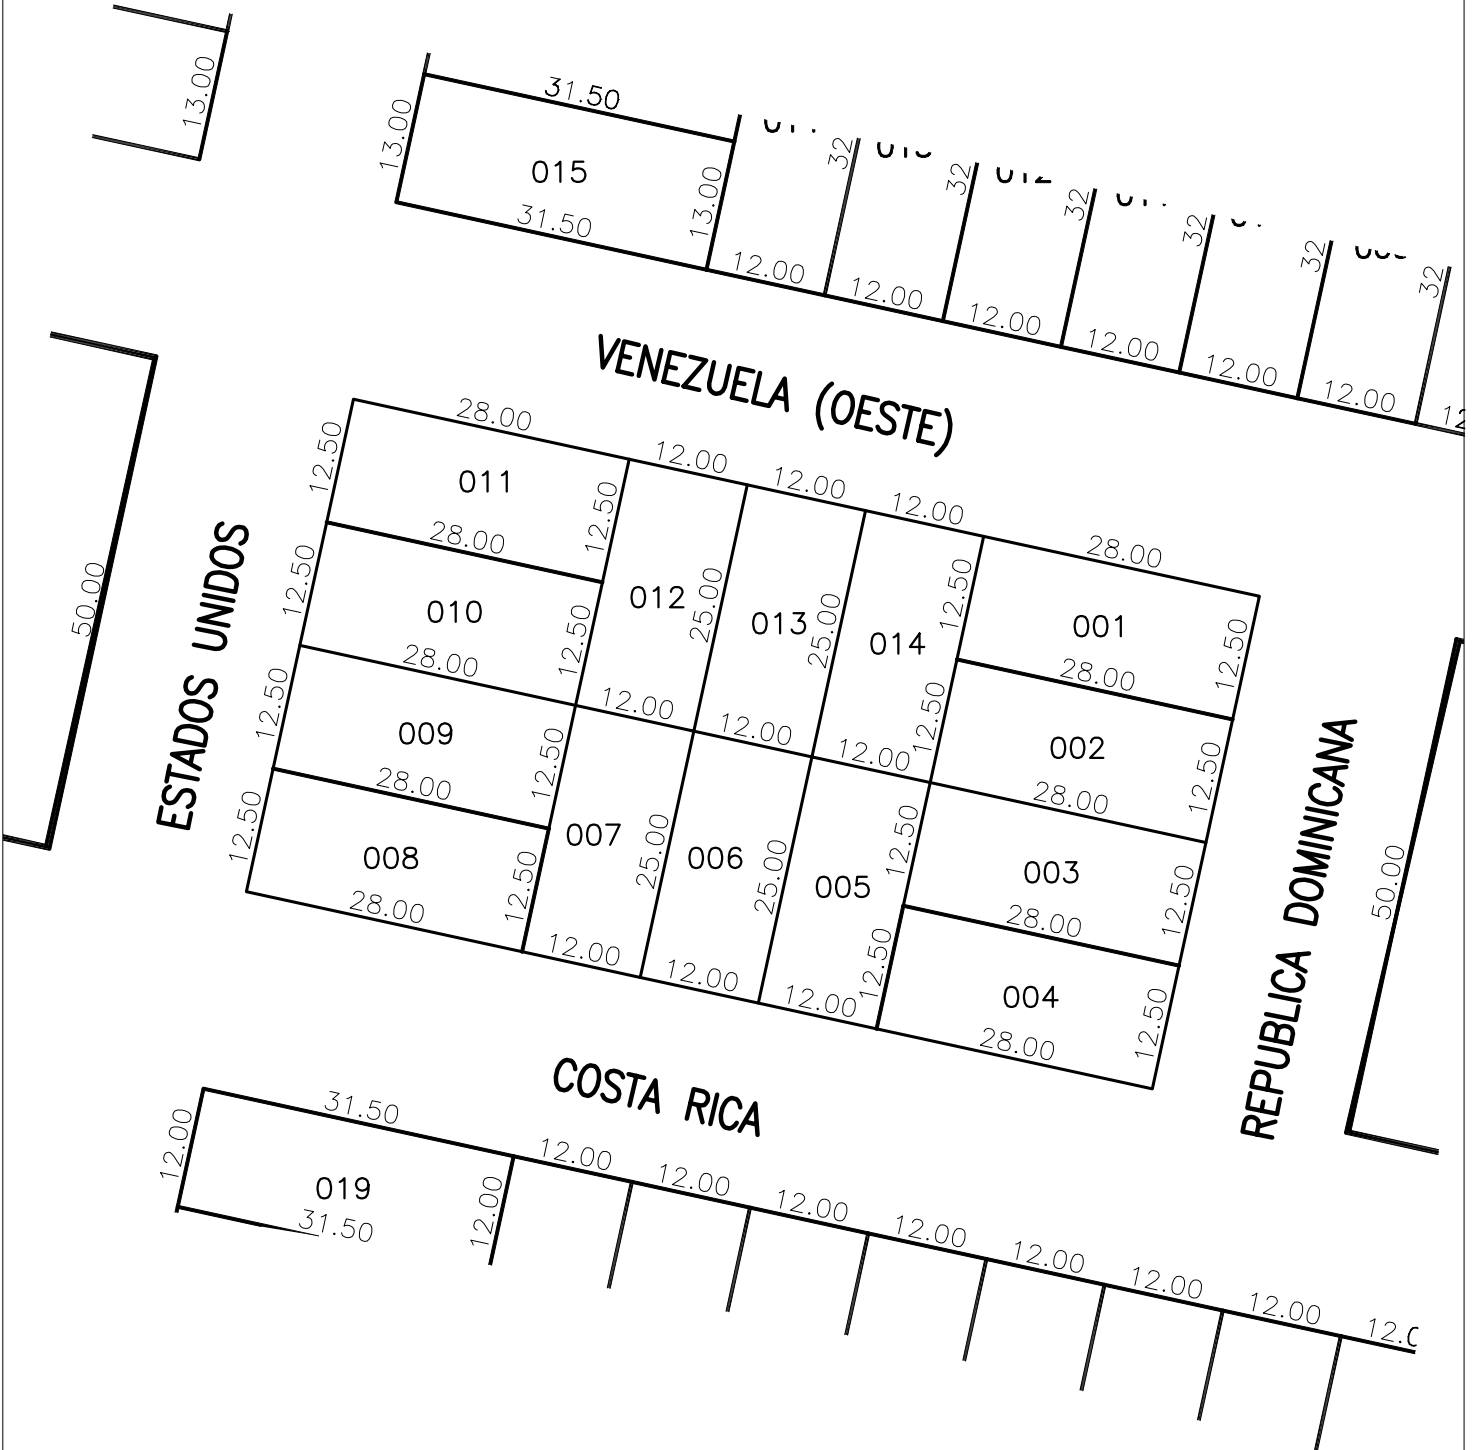


PLANCHETA CATASTRAL

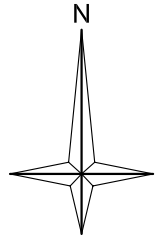

MUNICIPALIDAD DE GENERAL DEHEZA

CIRC.: 01

SECC.: 01

MANZ.: 261

ESC.: 1 : 750

EDICIÓN GRÁFICA: ENERO 2005

REVISIÓN: 23-04-10