
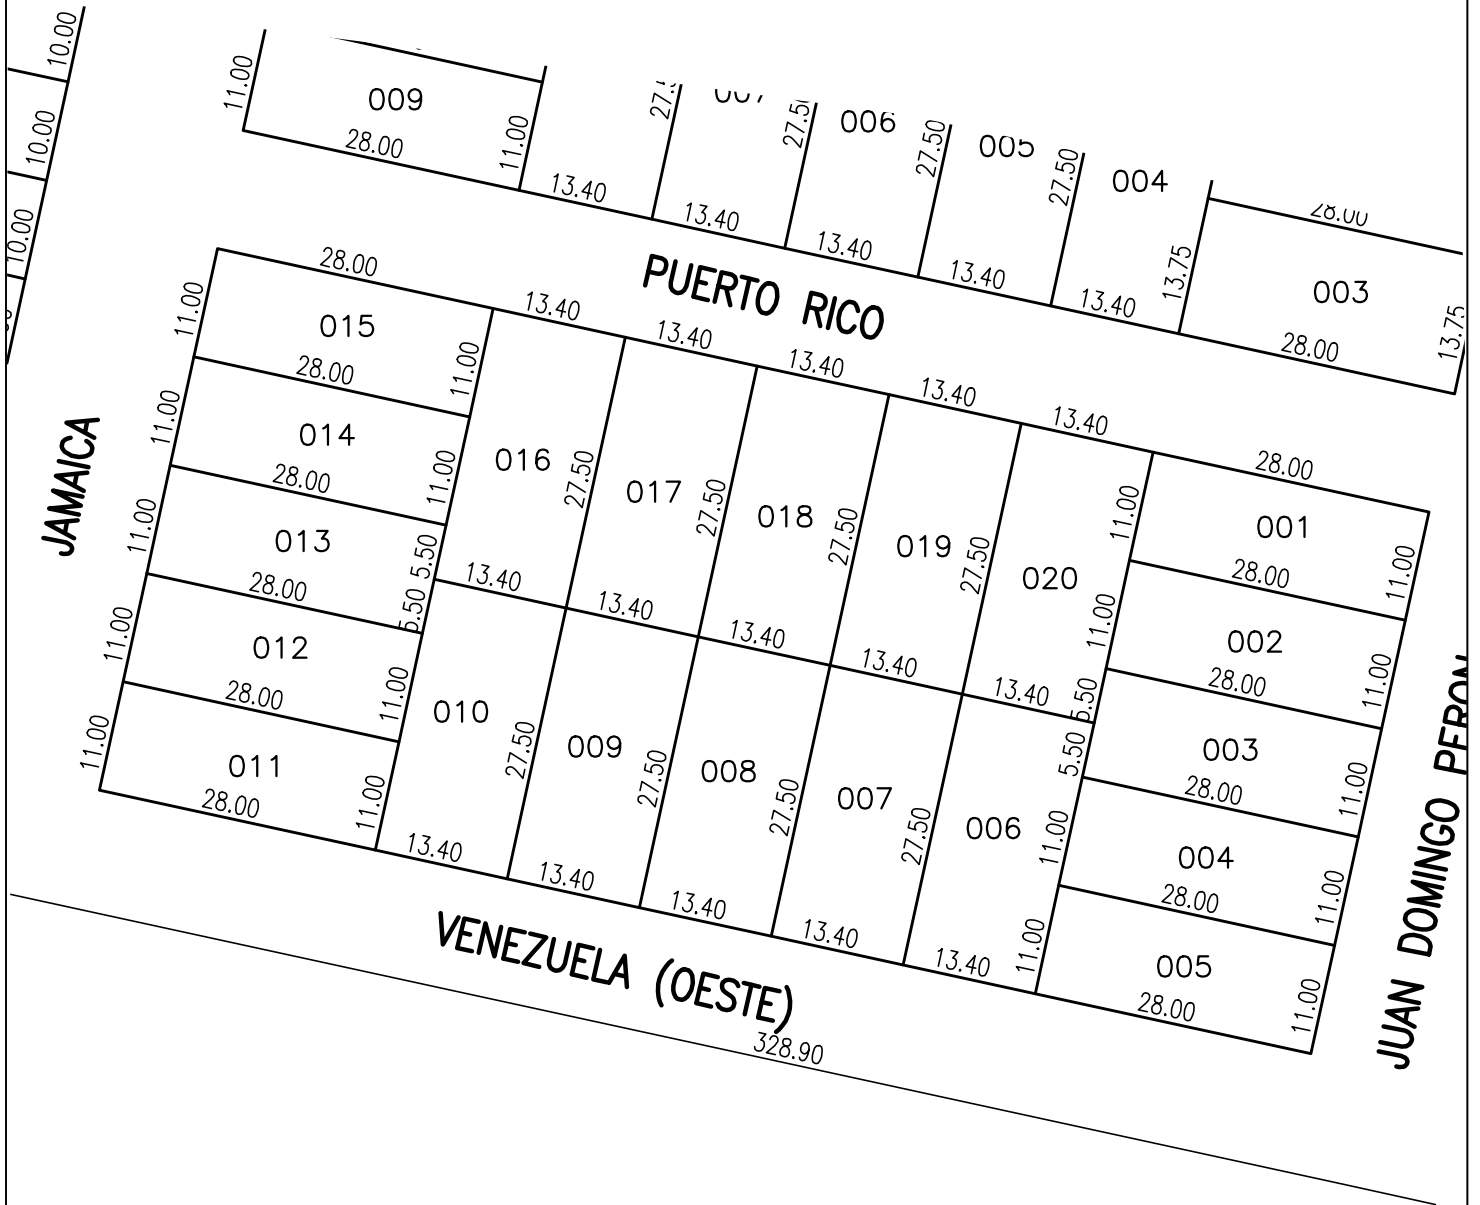
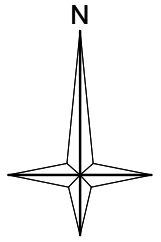


PLANCHETA CATASTRAL

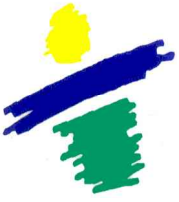

MUNICIPALIDAD DE GENERAL DEHEZA

CIRC.: 01

SECC.: 01

MANZ.: 272

ESC.: 1 : 750

EDICIÓN GRÁFICA: ENERO 2005

REVISIÓN: 30-03-10