
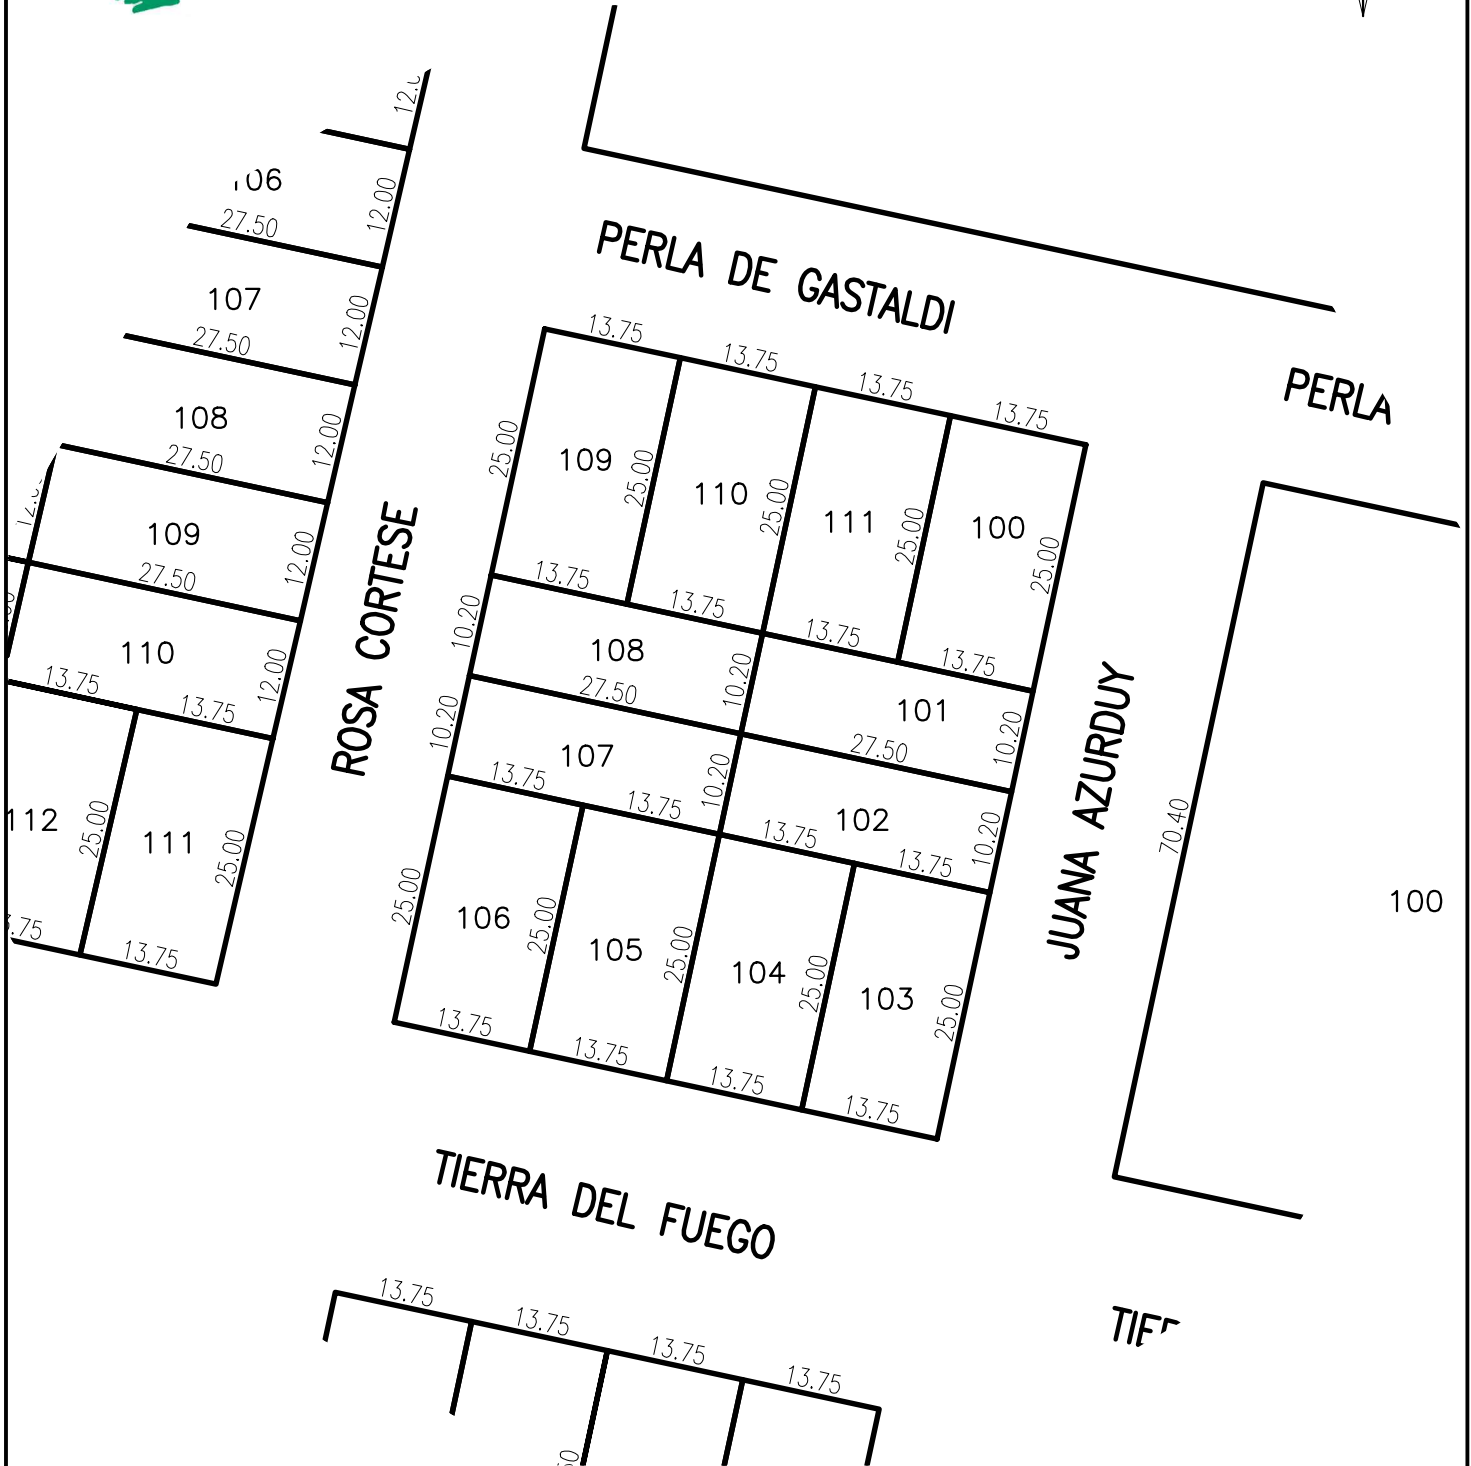


# PLANCHETA CATASTRAL

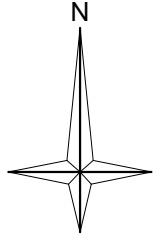

## MUNICIPALIDAD DE GENERAL DEHEZA

CIRC.: 01

SECC.: 01

MANZ.: 288

ESC.: 1 : 750

EDICIÓN GRÁFICA: ENERO 2005

REVISIÓN: 22-04-2019