
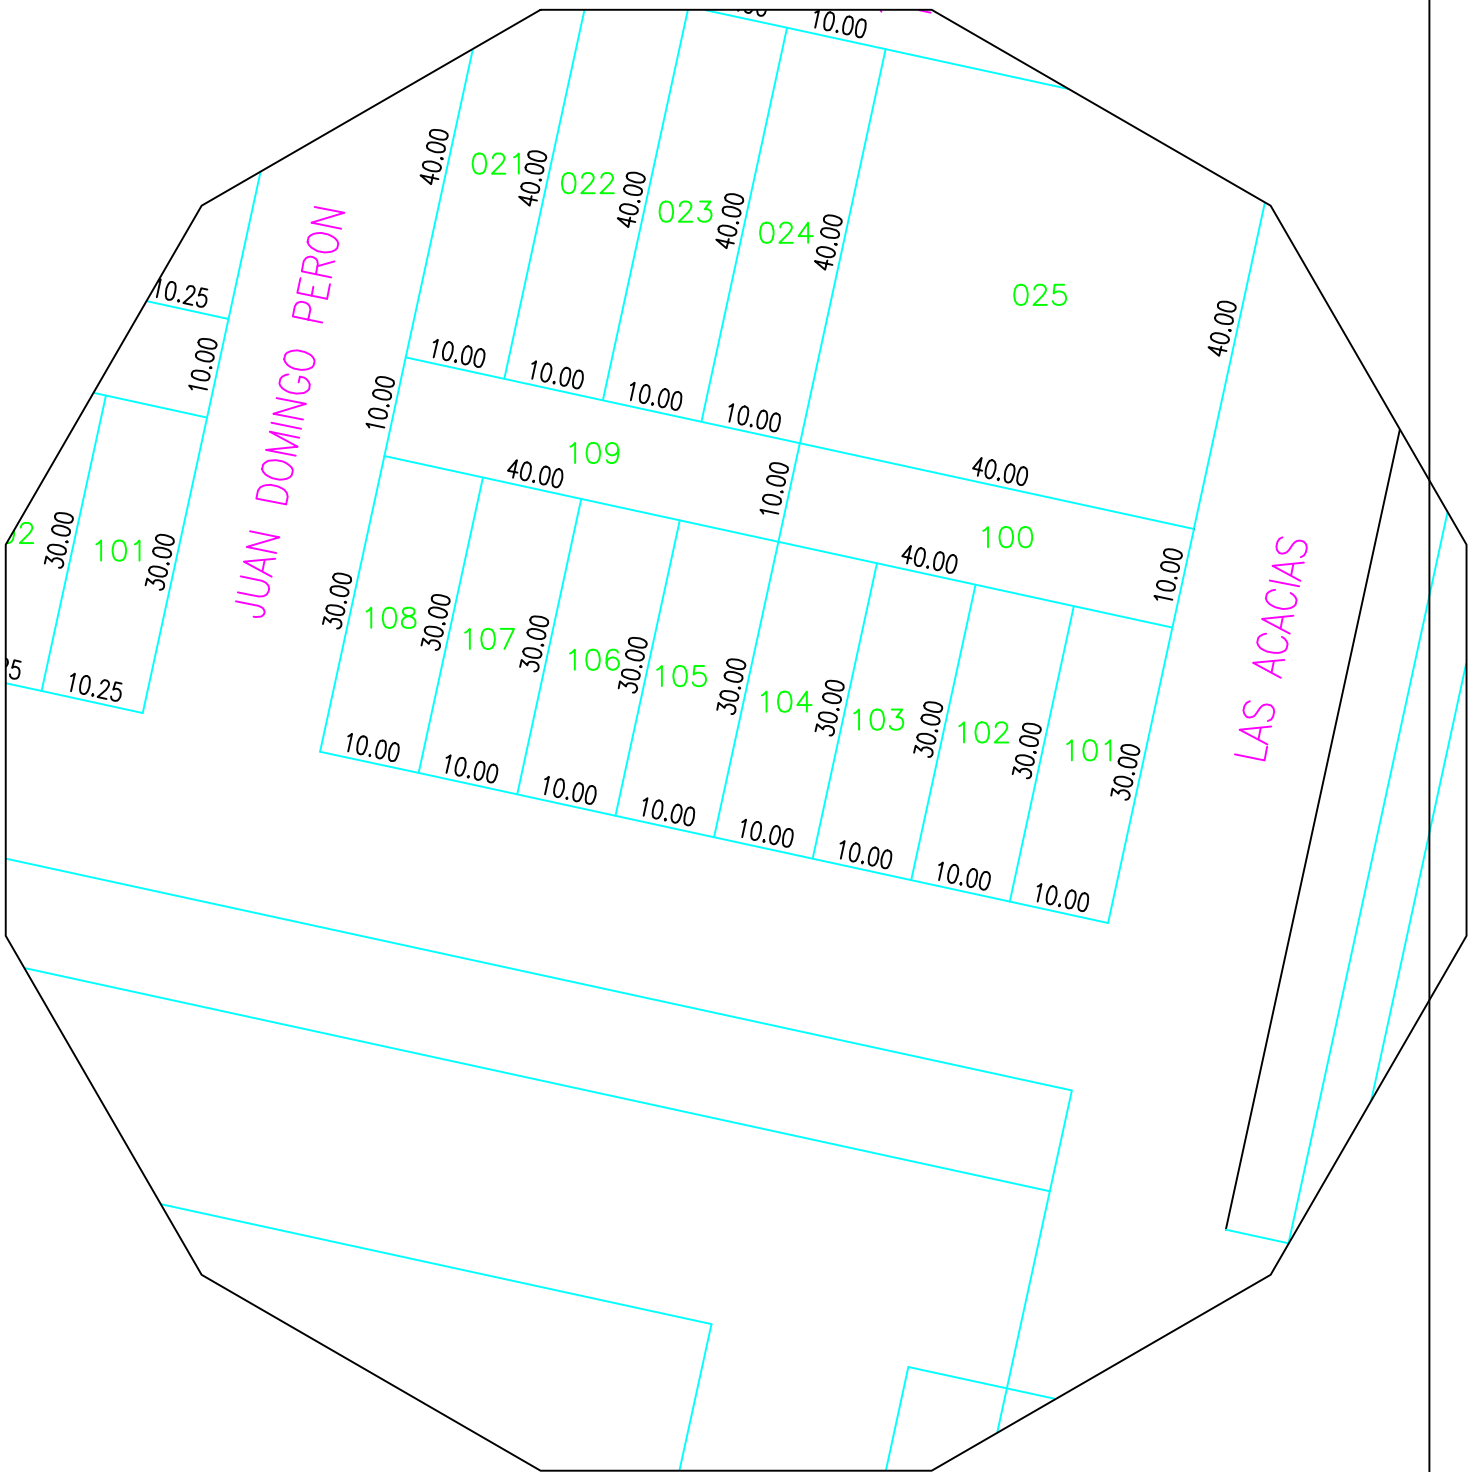
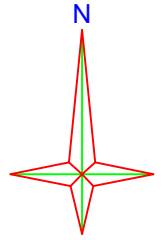


PLANCHETA CATASTRAL

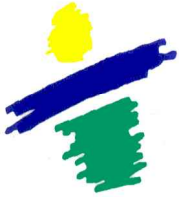

MZ. OF.: 313

MUNICIPALIDAD DE GENERAL DEHEZA

CIRC.: 01

SECC.: 01

MANZ.: 313

ESC.: 1 : 750

EDICIÓN GRÁFICA: ABRIL 2010

REVISIÓN: 04-09-15