

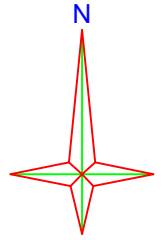


# PLANCHETA CATASTRAL

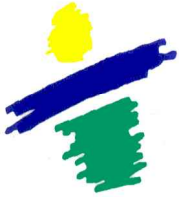

LOS ALGARROBOS (SUR)

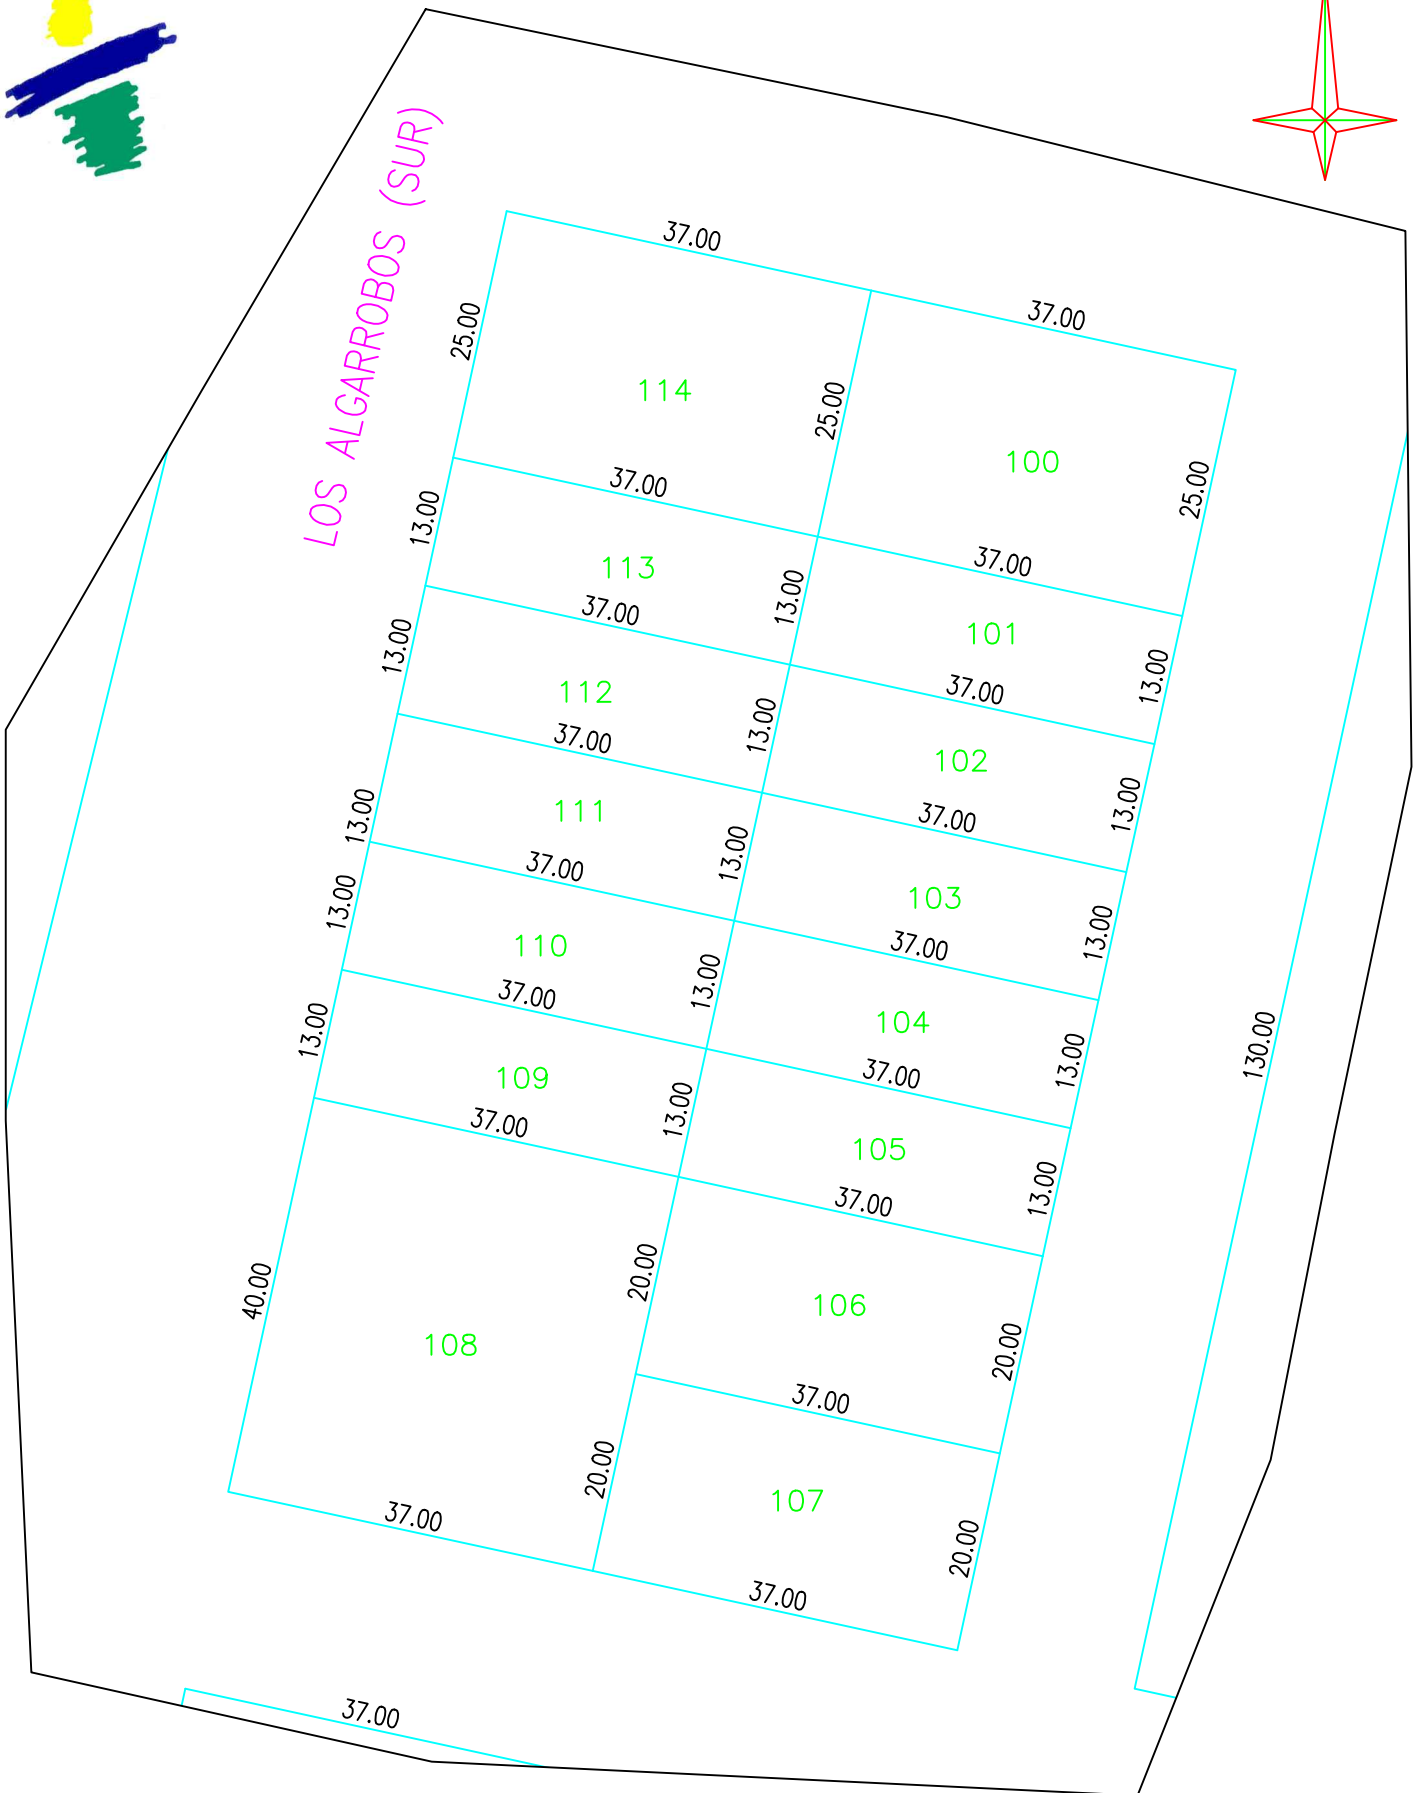

## MUNICIPALIDAD DE GENERAL DEHEZA

MZ. OF.: 316

CIRC.: 01

SECC.: 01

MANZ.: 316

ESC.: 1 : 750

EDICIÓN GRÁFICA: ABRIL 2010

REVISIÓN: 08-09-15