
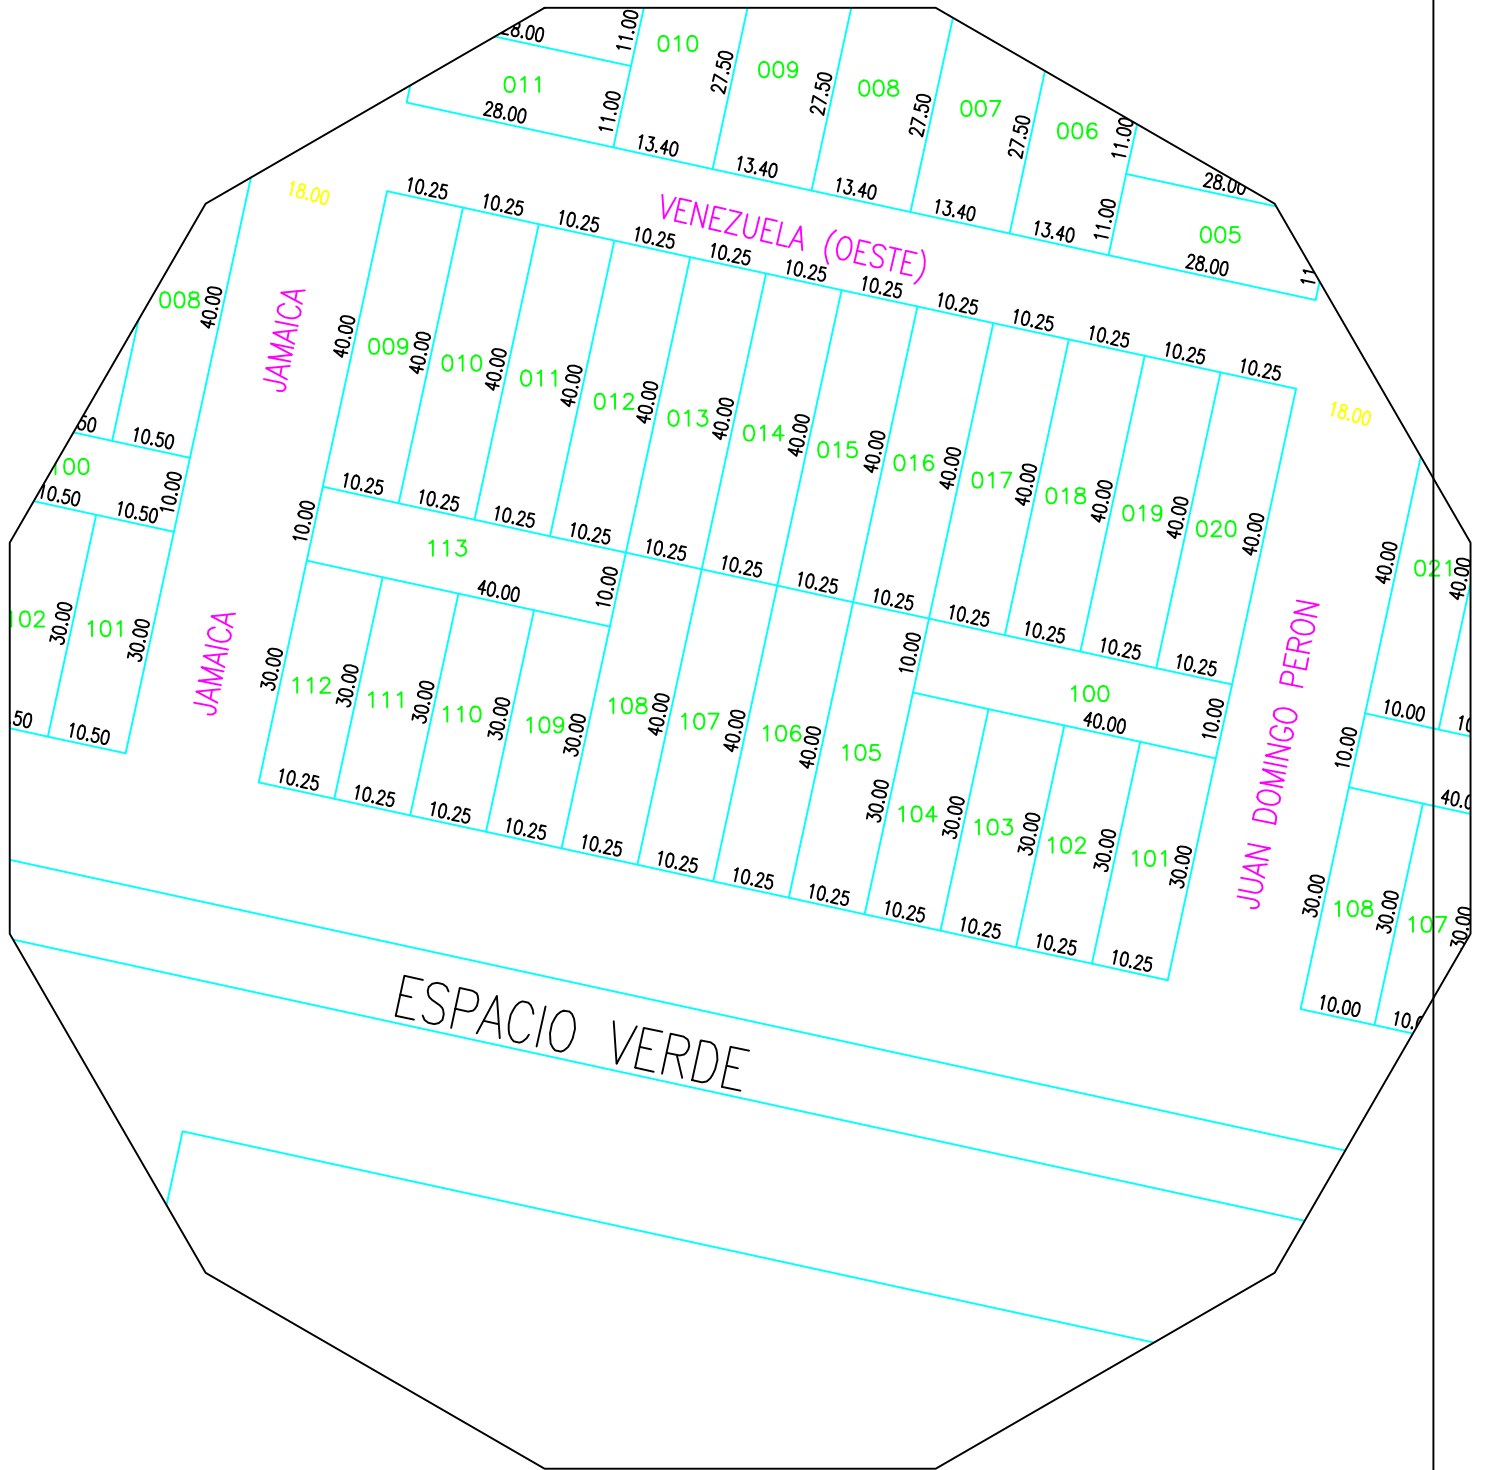
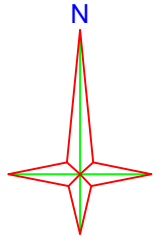


PLANCHETA CATASTRAL

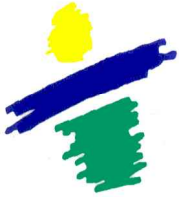

MZ. OF.: 318

MUNICIPALIDAD DE GENERAL DEHEZA

CIRC.: 01

SECC.: 01

MANZ.: 318

ESC.: 1 : 1000

EDICIÓN GRÁFICA: ABRIL 2010

REVISIÓN: 26-08-15